


Доля
ь, литера)

4

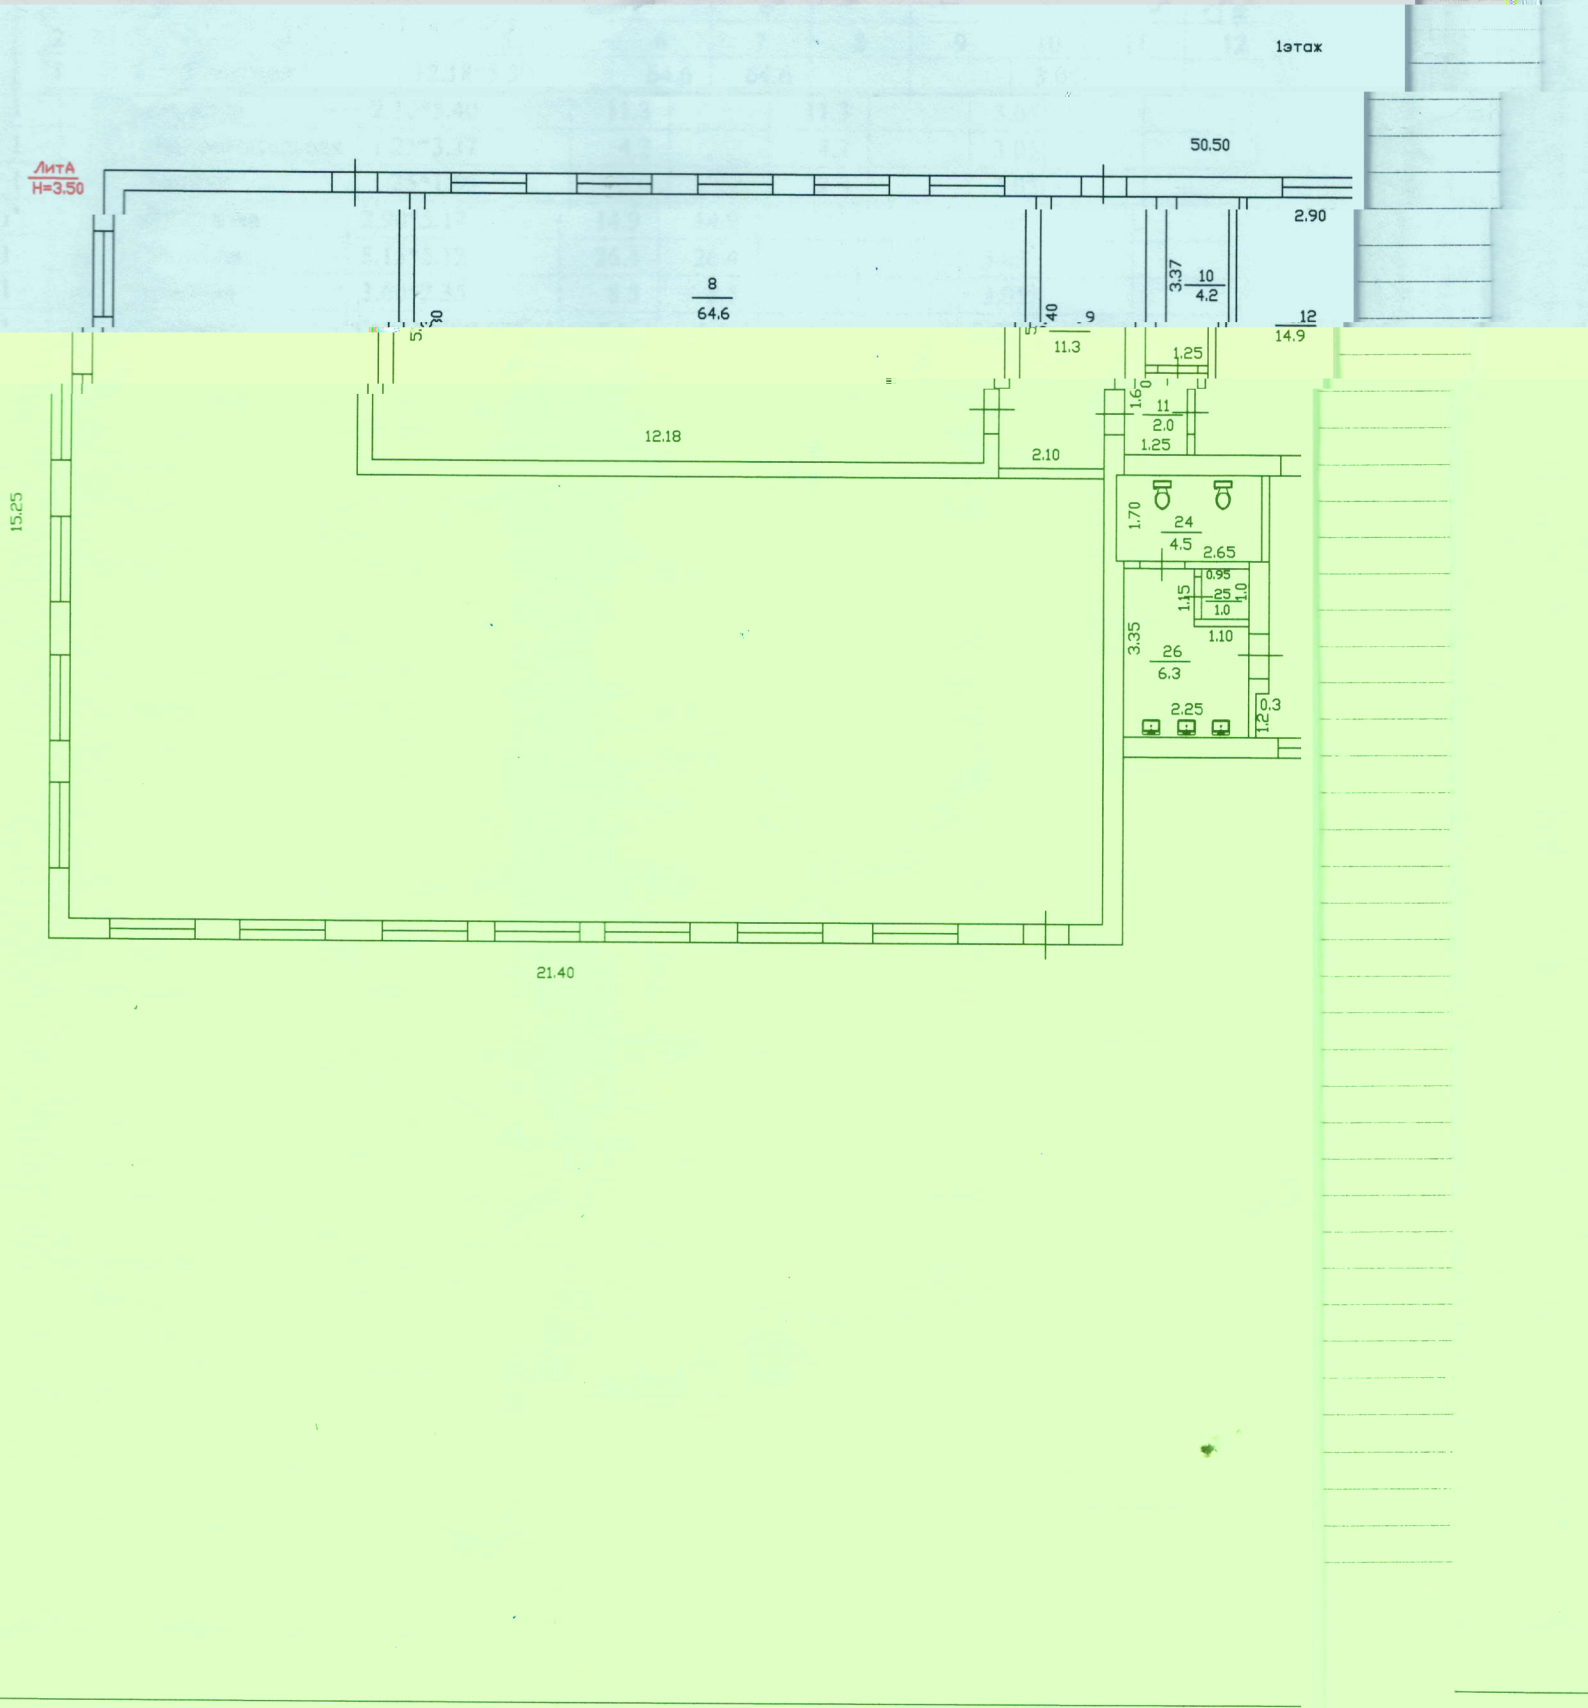

" 5 " 10 20 09 г.

и ему присвоен инвентарный номер

кадастровый номер

(подпись, Ф.И.О. руководителя/уполномоченного лица)



Филиал ГУП КК "Крайтехинвентаризация" по Белоглинскому району

Поэтажный план

Директор
Понамаренко О.И.

Шевелева Н.А.

Адрес объекта:
ул. 60 лет СССР

Лист _____
Листов _____
Масштаб 1:100

